

PIANO REGOLATORE GENERALE
Parte Strutturale
 Variante generale

Sindaco
 Luciano Bacchetta
 Assessore all'Urbanistica
 Michele Bastanelli
 Responsabile del Procedimento
 Ing. Federico Calderini


Coordinamento Scientifico
 Arch. Francesco Nigro
 Coordinamento Tecnico
 Arch. Paolo Ghirelli

Rete ecologica
 Rete ecologica locale
 Elaborato
GE.02.2

COD. DOCUMENTO		FOGLIO	RAPPORTO
09054160208		01	1:25.000

REV.	DATA	DESCRIZIONE	REDAZIONE	APPROVATO	AUTORIZZATO
1					
2	19/01/2016	Varia, integrato alla DM. 05/01/2016 n. 19/13 del 30/12/2015			
3	19/01/2016	Varia, approvazione in DM. 05/01/2016 n. 20 del 23/03/2016			
4	19/01/2016	Estensione per Adozione			

- COMPONENTI PRIMARIE DELLA RETE ECOLOGICA LOCALE**
- Corridoio ecologico primario - Fiume Tevere e relativa fascia di protezione
 - Aree boscate continue con estensione > 100.000 mq
- COMPONENTI SECONDARIE DELLA RETE ECOLOGICA LOCALE**
- Corridoi ecologici secondari - corsi d'acqua secondari e relative fasce di protezione
 - Aree boscate continue con estensione < 100.000 mq, prati e pascoli
- COMPONENTI DI INTEGRAZIONE DELLA RETE ECOLOGICA**
- Agroecosistemi del fondovalle
 - Aree agricole di riqualificazione
 - Elementi della rete ecologica urbana e periurbana
 - Varchi ecologici
 - Gangli
 - Stepping stones
 - Fasce di ambientazione delle infrastrutture
 - Connessioni minori
- BARRIERE LINEARI GENERATE DA INFRASTRUTTURE STRADALI**
- Barriera lineare continua di terzo livello generata da infrastruttura stradale
 - Barriera lineare continua di primo livello generata da infrastruttura stradale
 - Barriera lineare continua di secondo livello generata da infrastruttura stradale
 - Barriera continua infrastrutturale di progetto
 - Barriera lineare continua generata da infrastruttura ferroviaria
- BARRIERE GENERATE DA AREE ANTROPIZZATE**
- Insediamento esistente
- AREE DI TUTELA NATURALISTICO-AMBIENTALE**
- S.I.C.
 - Aree faunistiche segnalate
 - Aree ad elevata diversità floristico-vegetazionale
 - Oasi di protezione faunistica

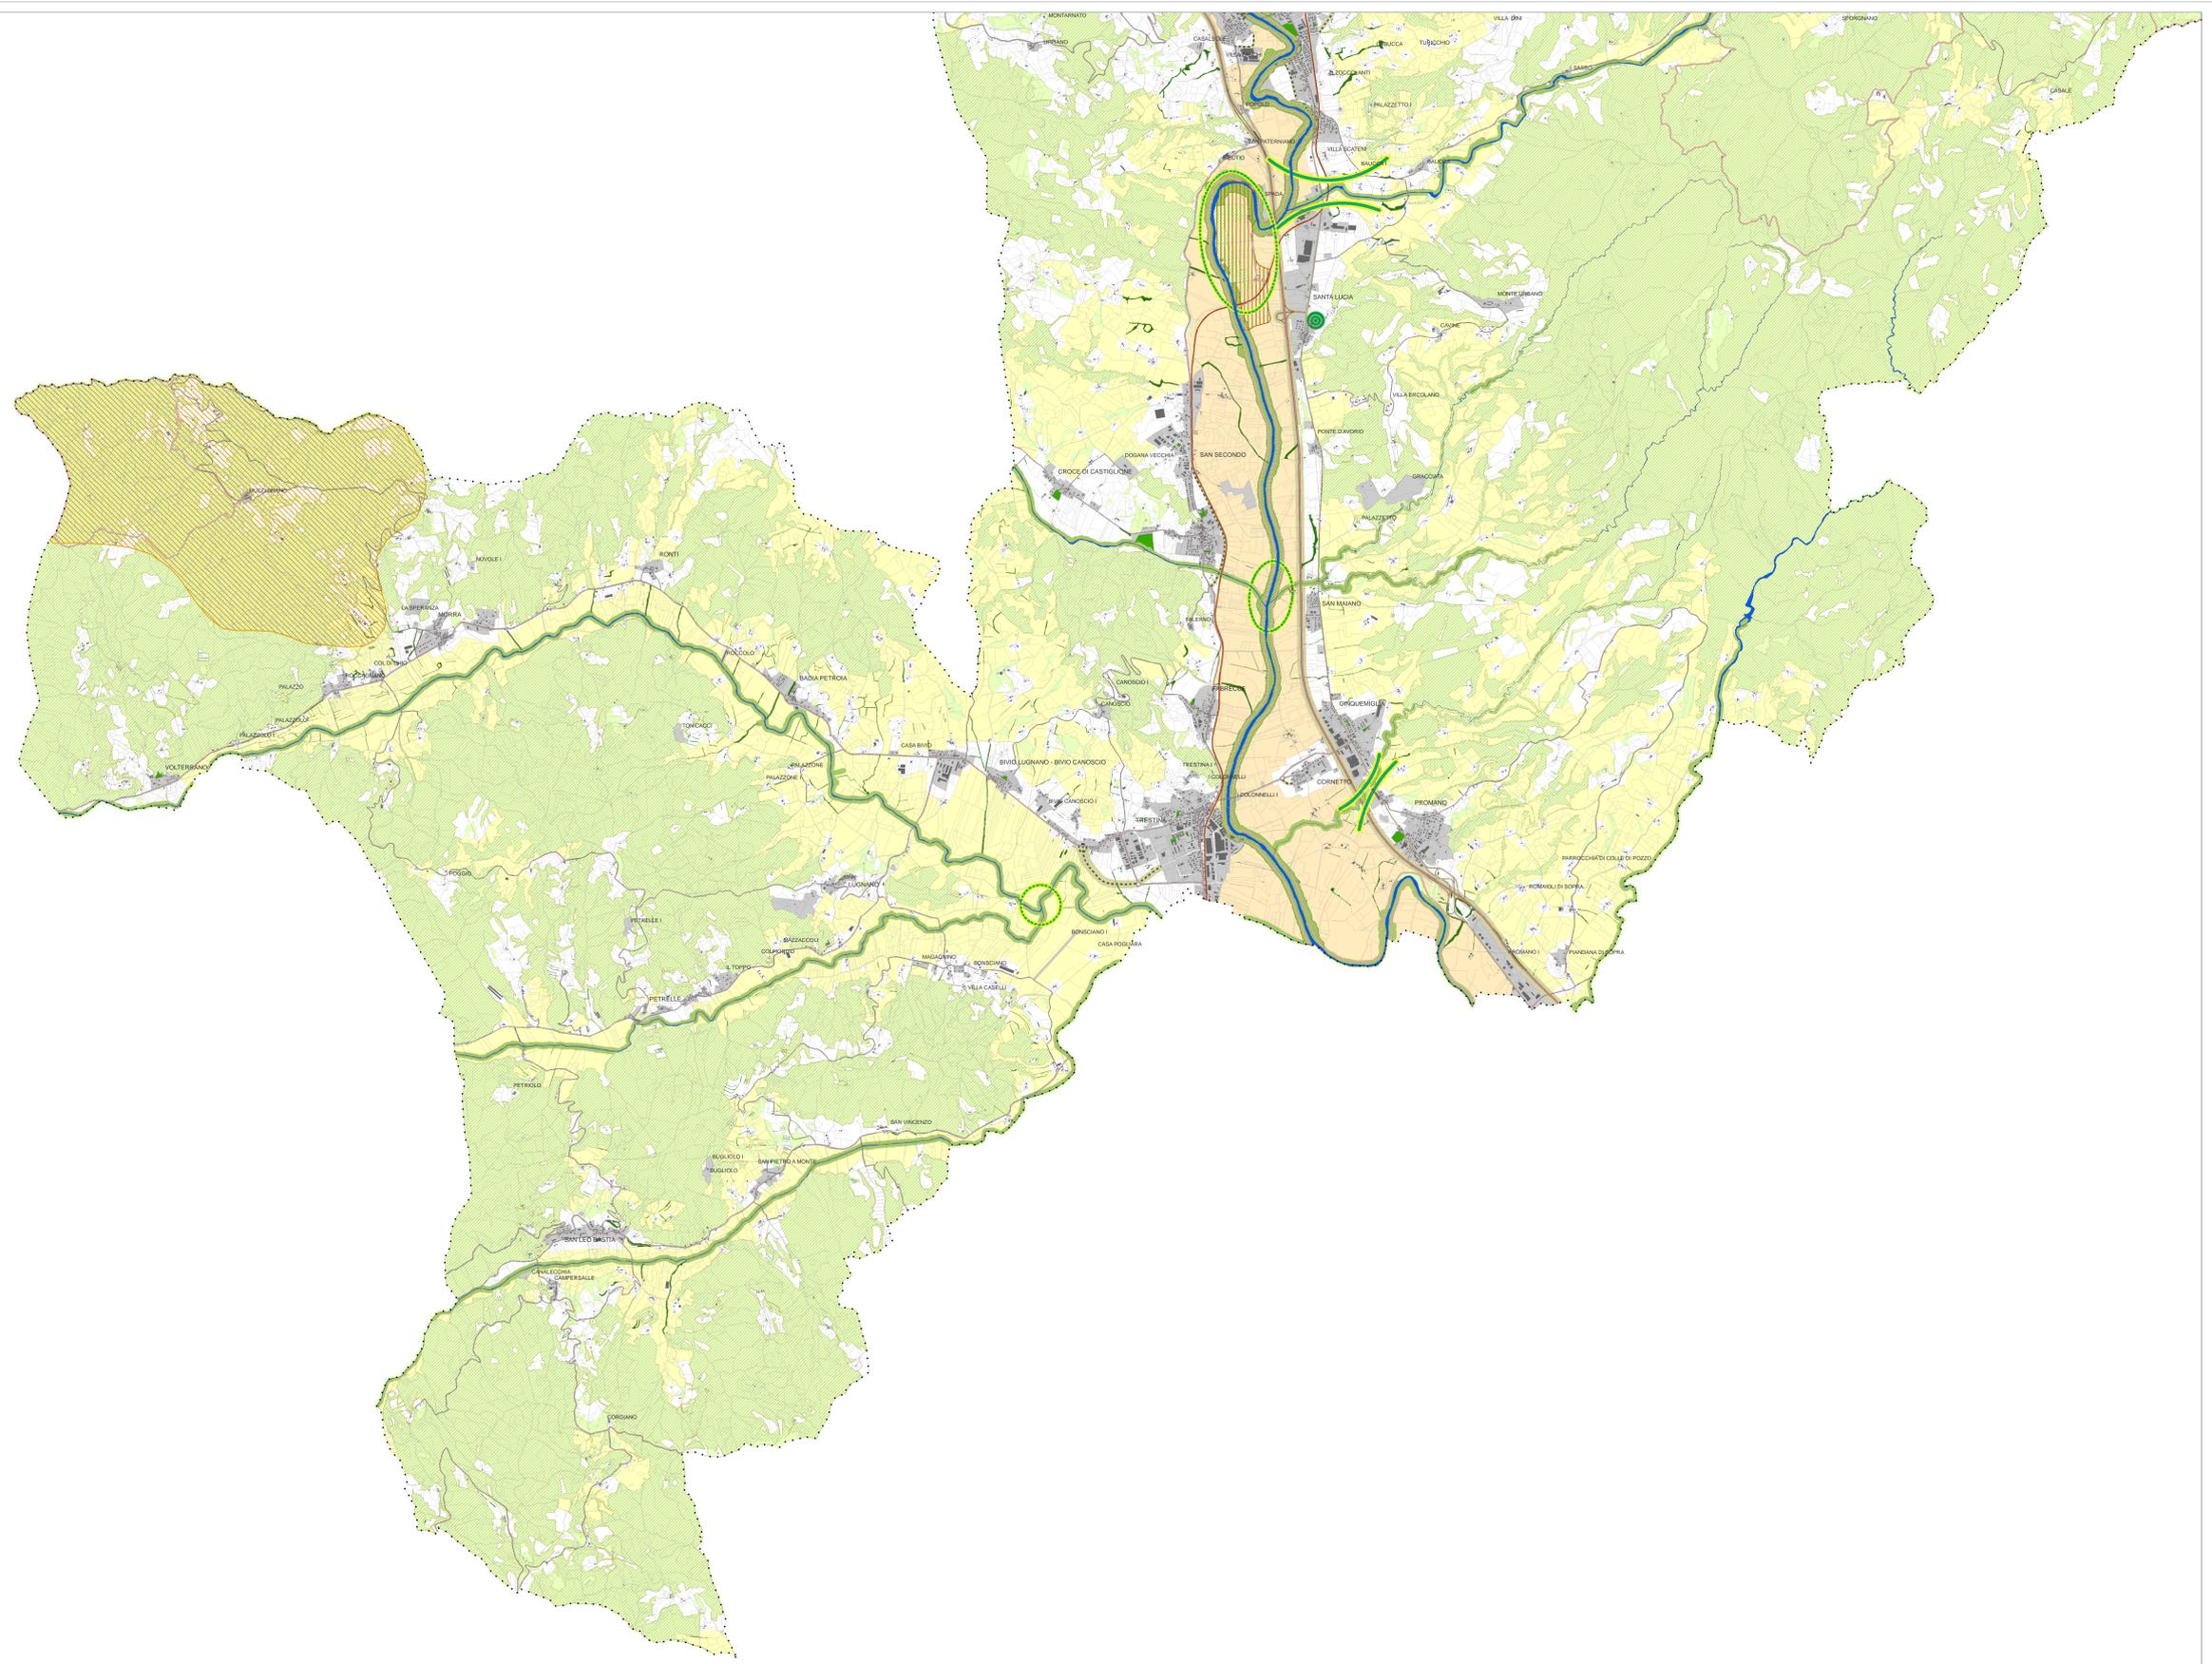

 Confine comunale su base catastale